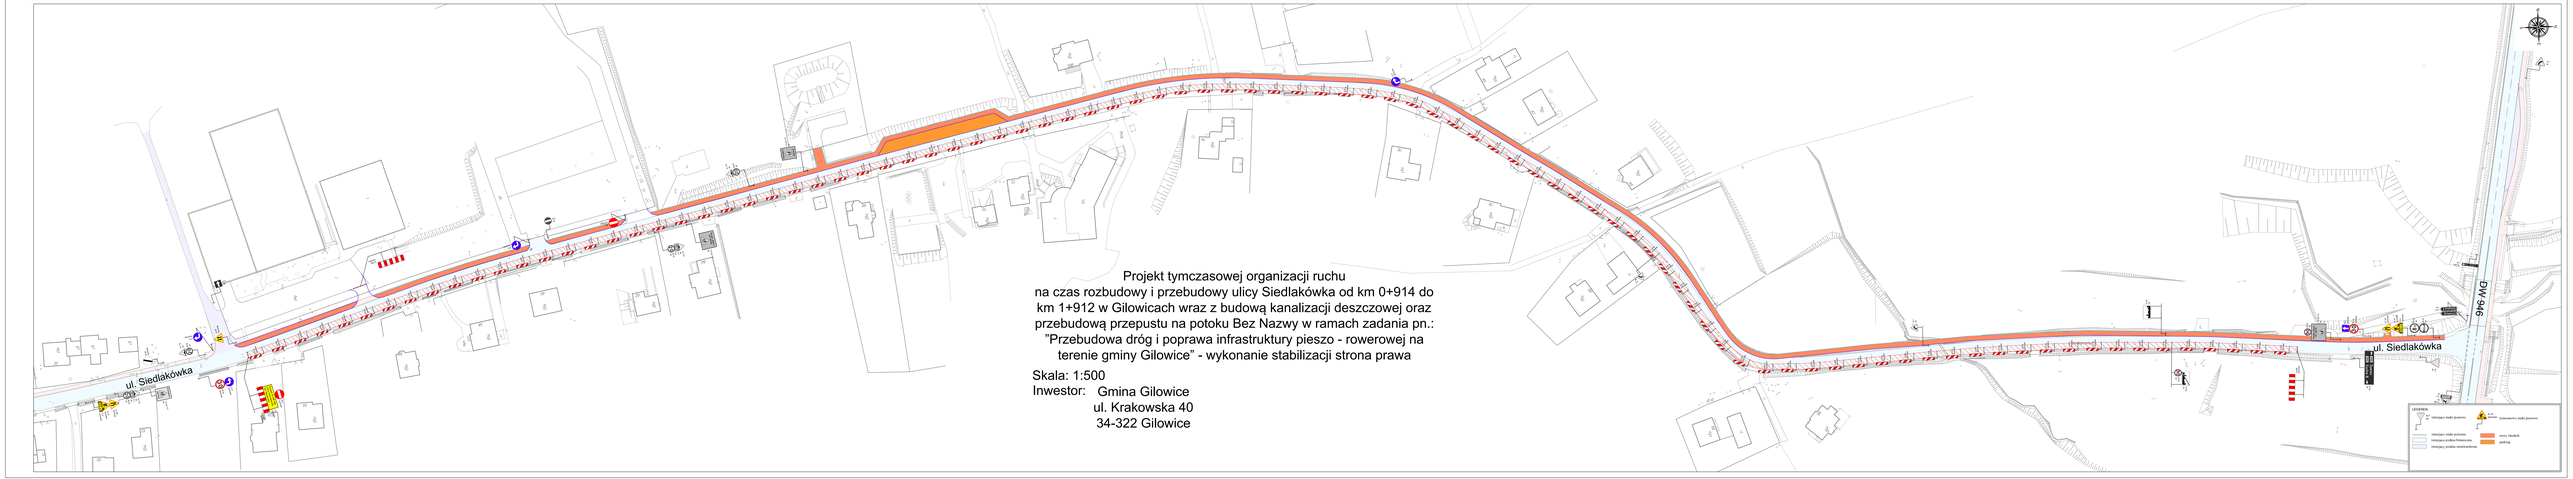

Projekt tymczasowej organizacji ruchu
na czas rozbudowy i przebudowy ulicy Siedlakówka od km 0+914 do
km 1+912 w Gilowicach wraz z budową kanalizacji deszczowej oraz
przebudową przepustu na potoku Bez Nazwy w ramach zadania pn.:
"Przebudowa dróg i poprawa infrastruktury pieszo - rowerowej na
terenie gminy Gilowice" - wykonanie stabilizacji strona prawa

Skala: 1:500

Inwestor: Gmina Gilowice
ul. Krakowska 40
34-322 Gilowice