




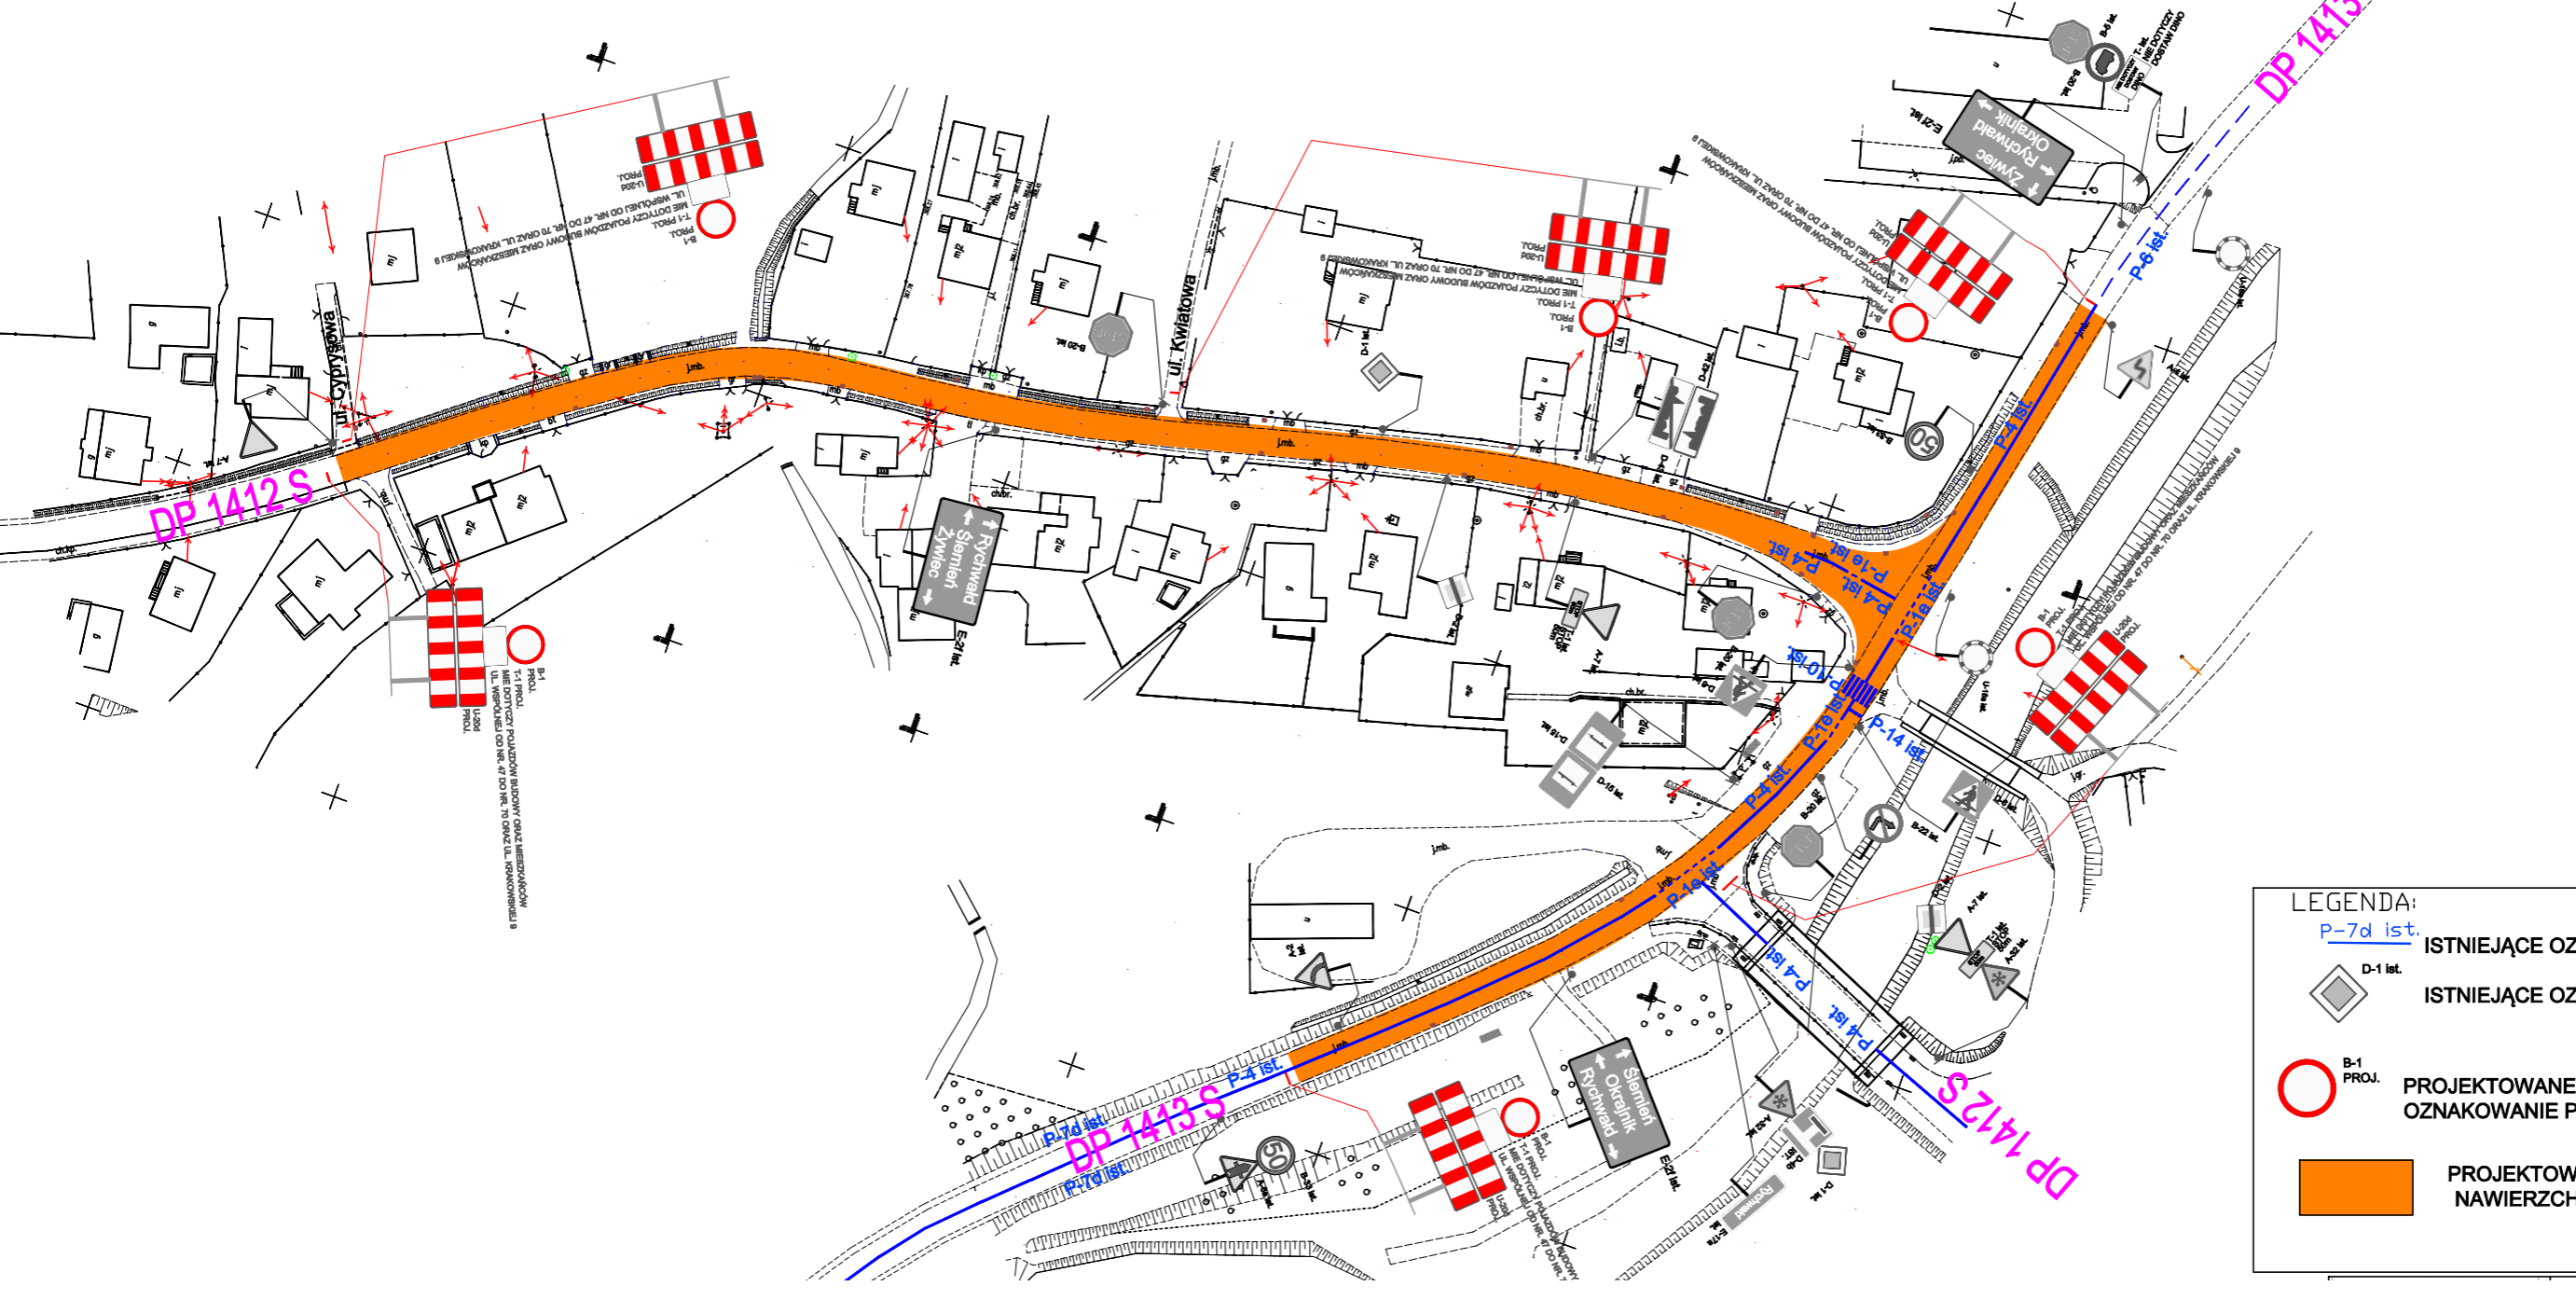

**LEGENDA:**

<span style="color: blue;">- - -</span> P-7d ist.	ISTNIEJĄCE OZNAKOWANIE POZIOME
	D-1 ist. ISTNIEJĄCE OZNAKOWANIE PIONOWE
	B-1 PROJ. PROJEKTOWANE, TYMCZASOWE OZNAKOWANIE PIONOWE
	PROJEKTOWANY ZAKRES PRAC NAWIERZCHNIOWYCH